



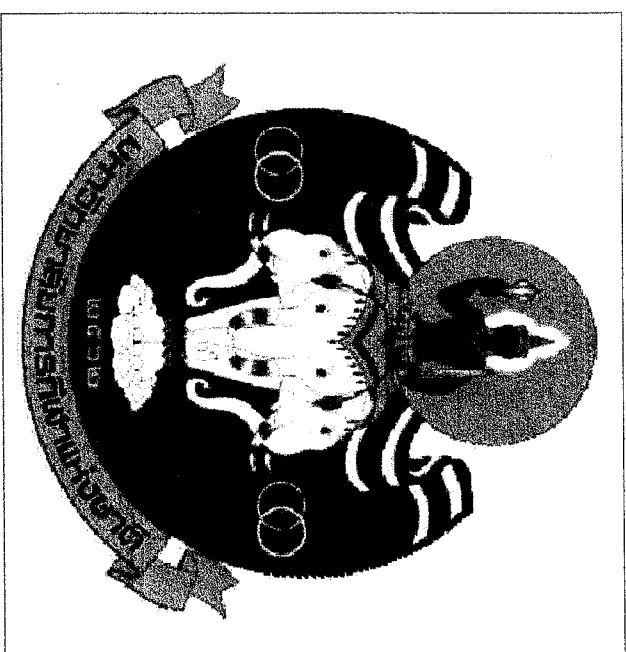

งานปรับปรุงโรงฝึกกีฬาอเนกประสงค์ 3 ชั้น
มหาวิทยาลัยการกีฬาแห่งชาติ วิทยาเขตชุมพร

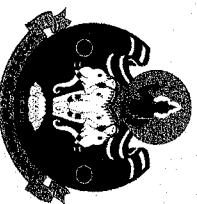



















หน้า 5 / 9

แบบแปลนงานหลัก 3

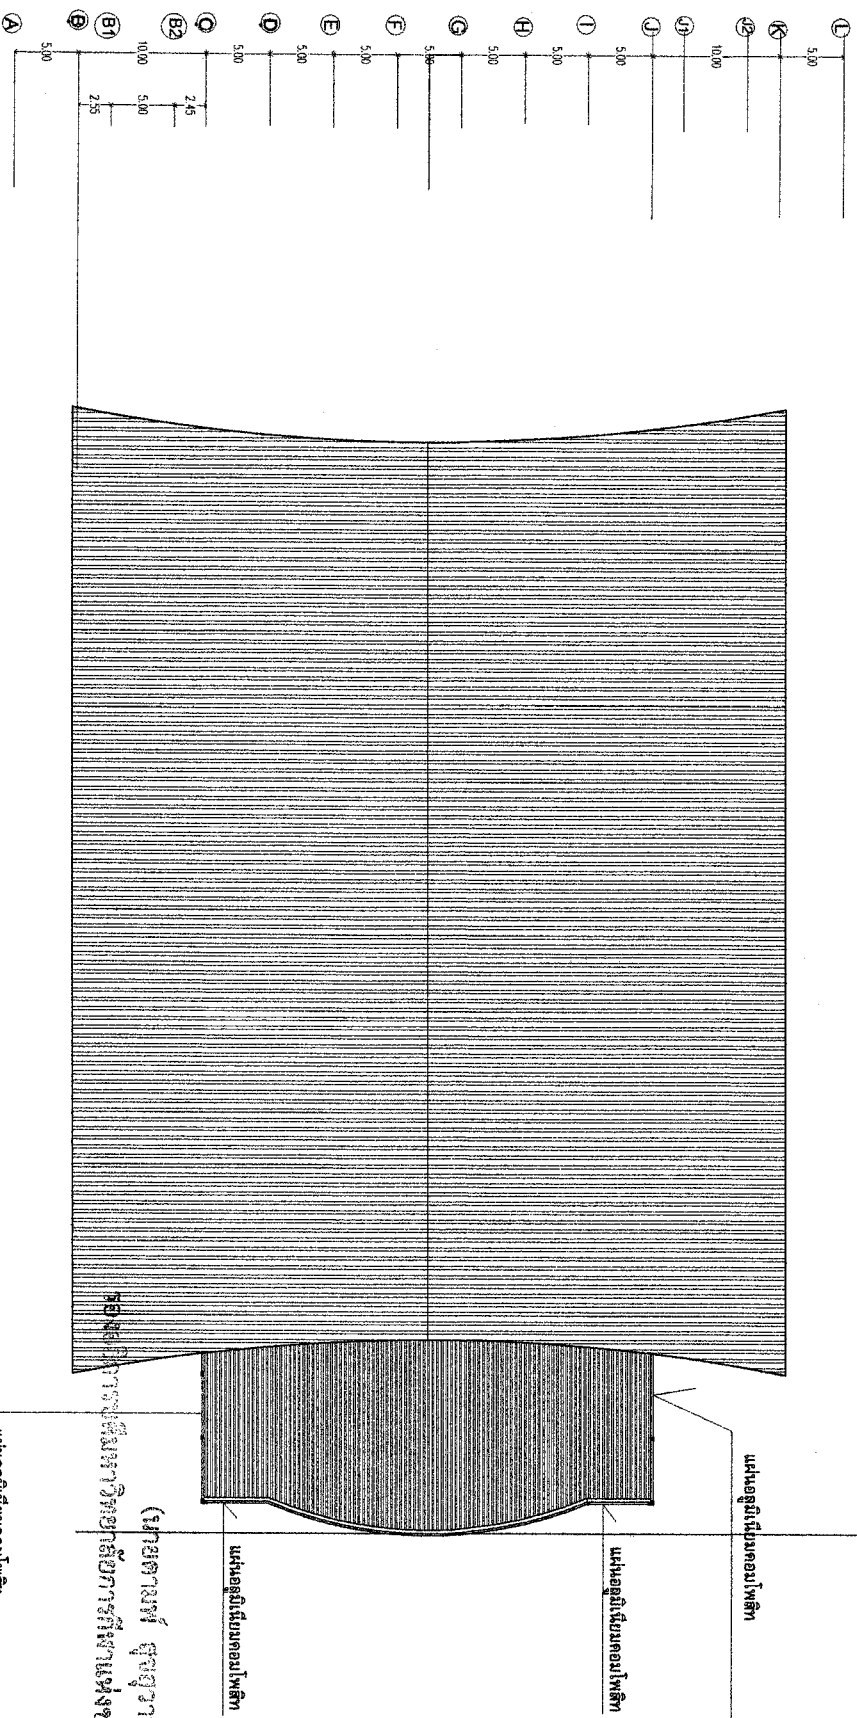

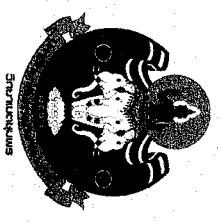










วันเดือนปี

มาตราส่วน

หมายเหตุแบบ

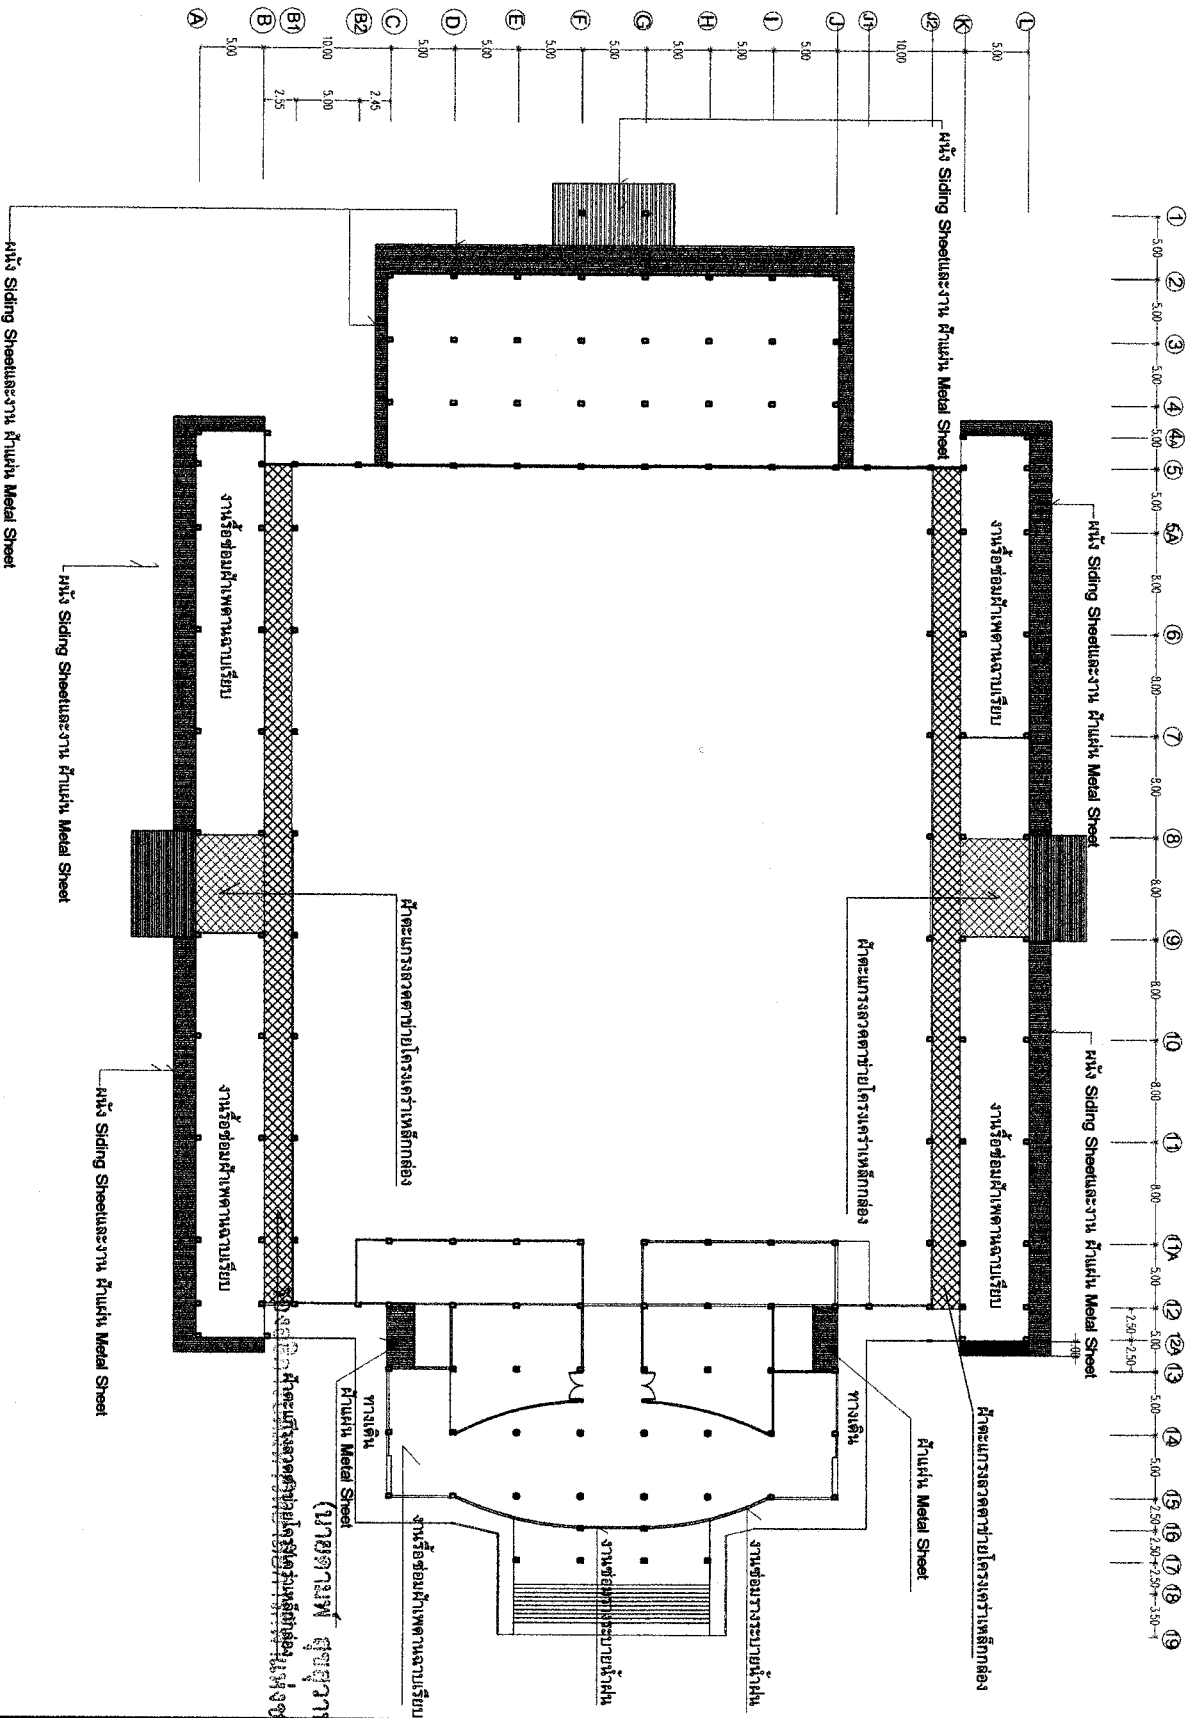

แบบแปลนงานฝ้าเพดาน ชั้น 2

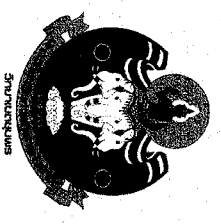

















วันเดือนปี

มาตรฐาน


หมายเหตุแบบ

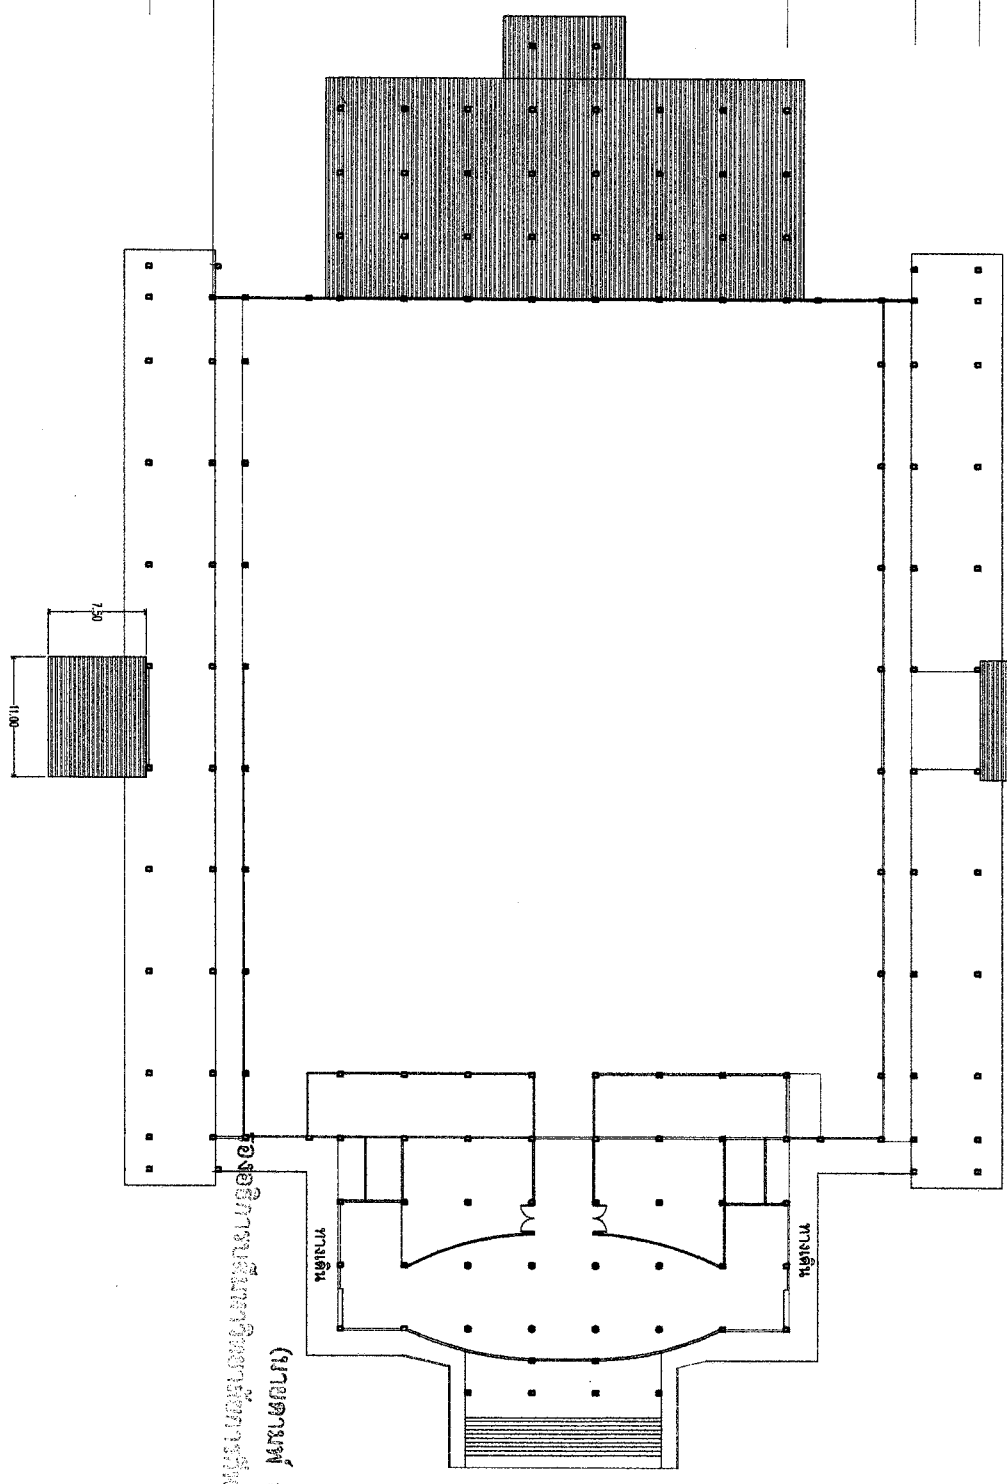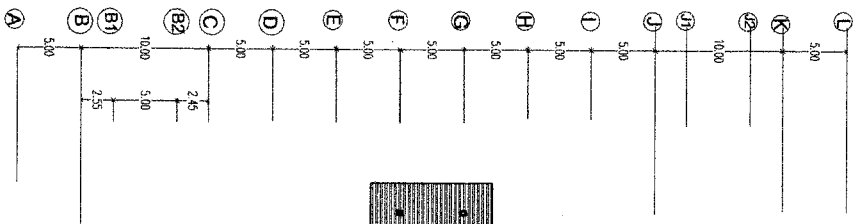

แบบงานหลังคาคลุมบันได ชั้น 2

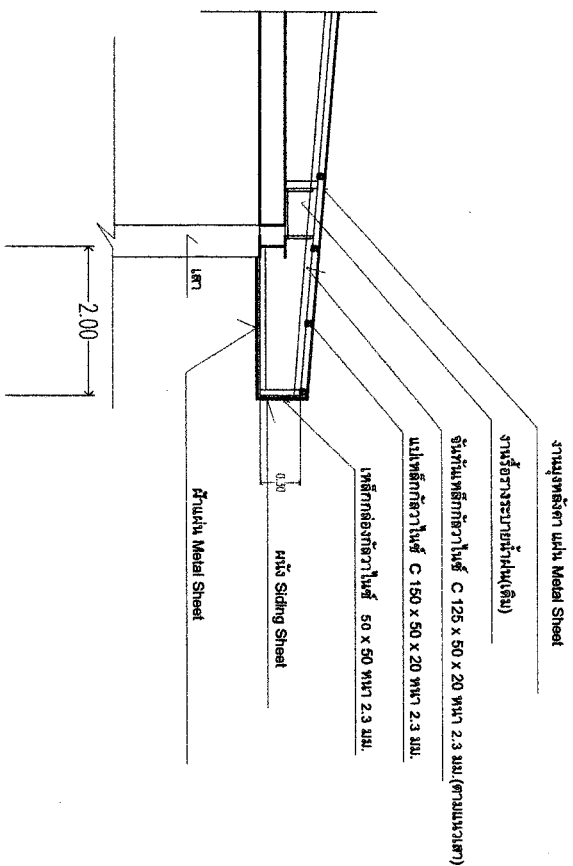


แบบรูปตัดงานหลังคาต่อเติม

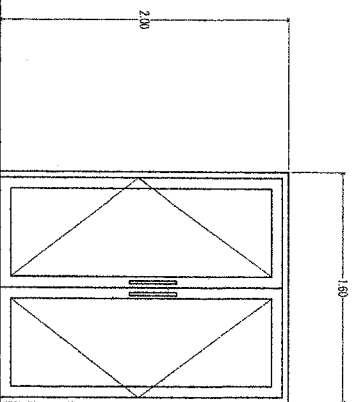


ป1

ลักษณะงาน	ประตูบานสวิงเปิดคู่
วงกบ	อลูมิเนียมสีขาว
กรอบบาน	อลูมิเนียมสีขาว
บานลูกพัก	กระจกสีชา ขนาด 6 มม.
อุปกรณ์	อุปกรณ์ครบชุด มีฉนวนกันความร้อน

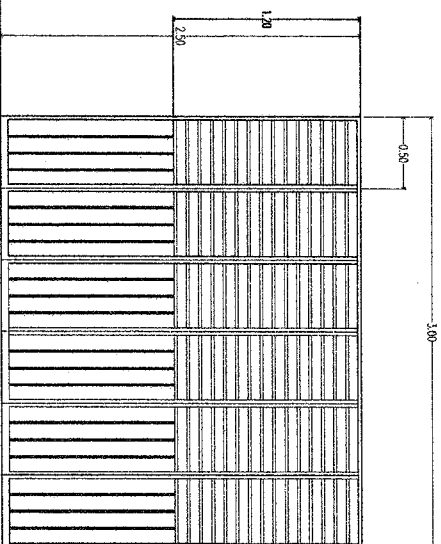


ป3

ลักษณะงาน	ประตูบานเฟี้ยมบานเลื่อน
วงกบ	สแตนเลส
อุปกรณ์	อุปกรณ์ครบชุด มีฉนวนกันความร้อน

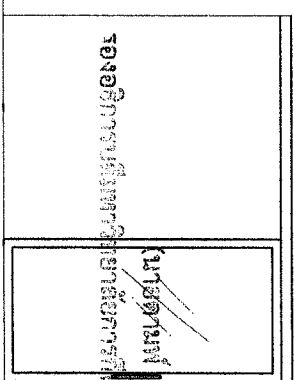

ป4

ลักษณะงาน	ประตูบานเลื่อน
วงกบ	อลูมิเนียมสีขาววงกบ
กรอบบาน	อลูมิเนียมสีขาว
บานลูกพัก	กระจกฝ้า
อุปกรณ์	อุปกรณ์ครบชุด มีฉนวนกันความร้อน

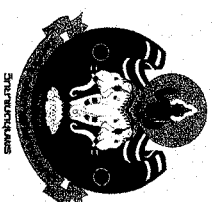












หน้า 8 / 9

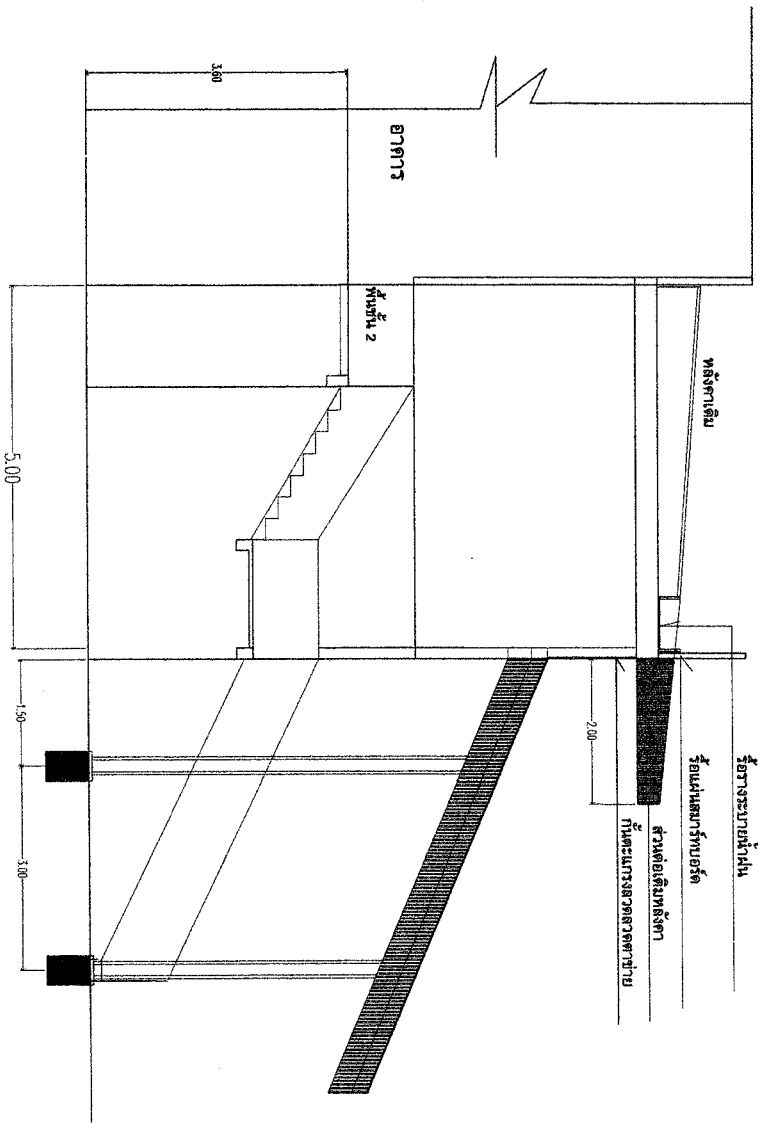


แบบรูปตัดงานหลังคาคลุมบันไดทางขึ้นห้อง 2 ข้าง

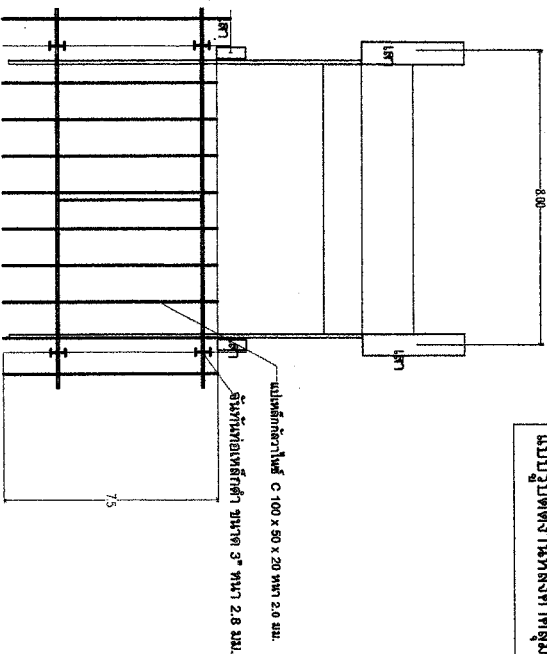

แบบรูปแปลนหลังคาคลุมบันไดทางขึ้นห้อง 2 ข้าง

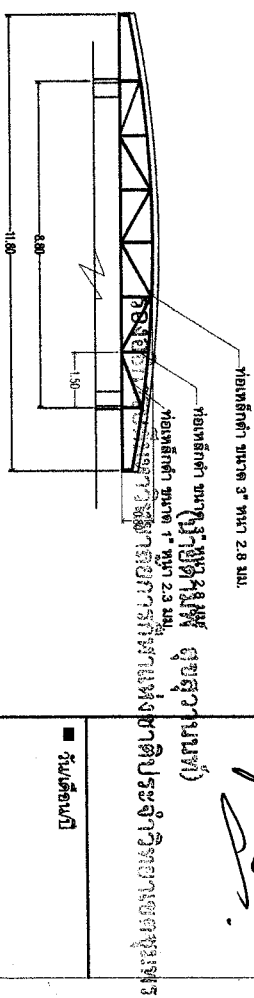

แบบรูปตัดโครงสร้างหลังคาคลุมบันไดทางขึ้นห้อง 2 ข้าง

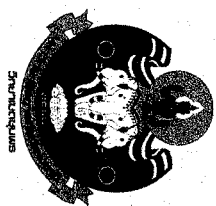














แบบรูปตัดโครงสร้างหลังคาคลุมบันไดทางขึ้นห้อง 2 ข้าง

วันเดือนปี

ขนาดแผ่น

ขนาดแผ่นแบบ

แผ่นที่ 9 / 9